


LAYOUT PLAN OF THE DEVELOPMENT 發展項目的布局圖

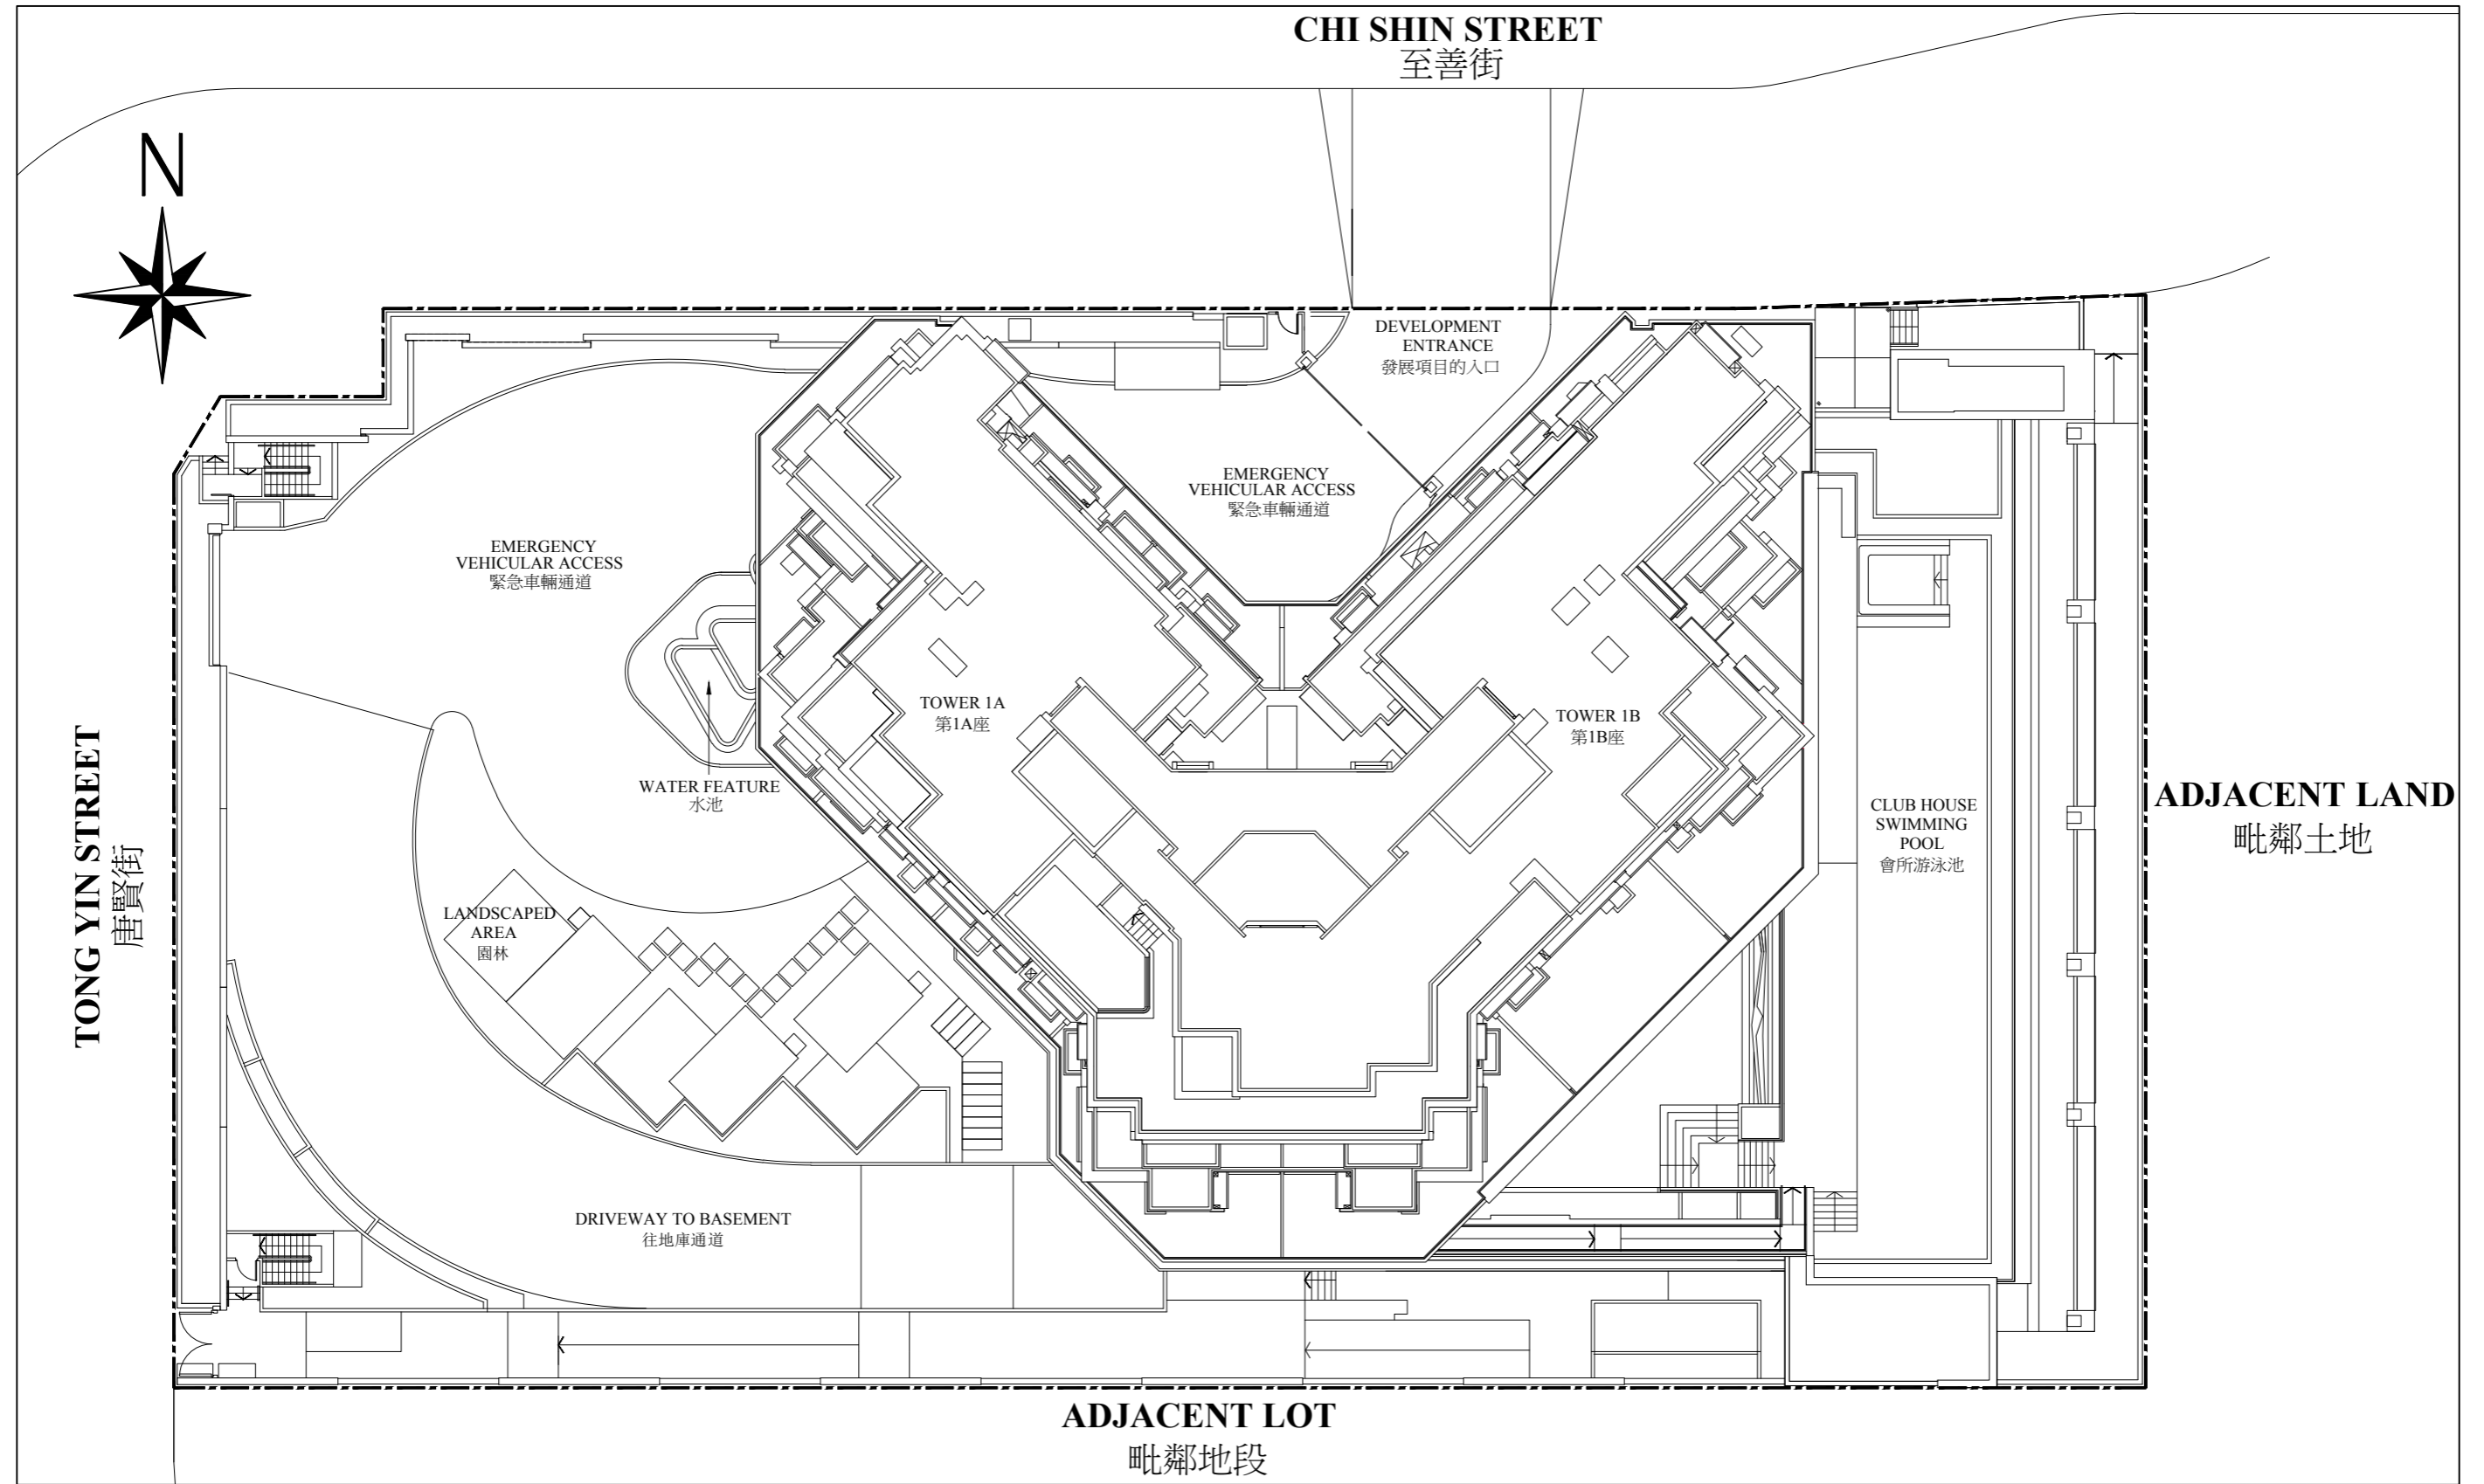

DEVELOPMENT SITE BOUNDARY
發展項目邊界線

SCALE 比例尺: 0M(米) 6M(米) 12M(米) 18M(米)