


Layout plan of the development

發展項目的布局圖

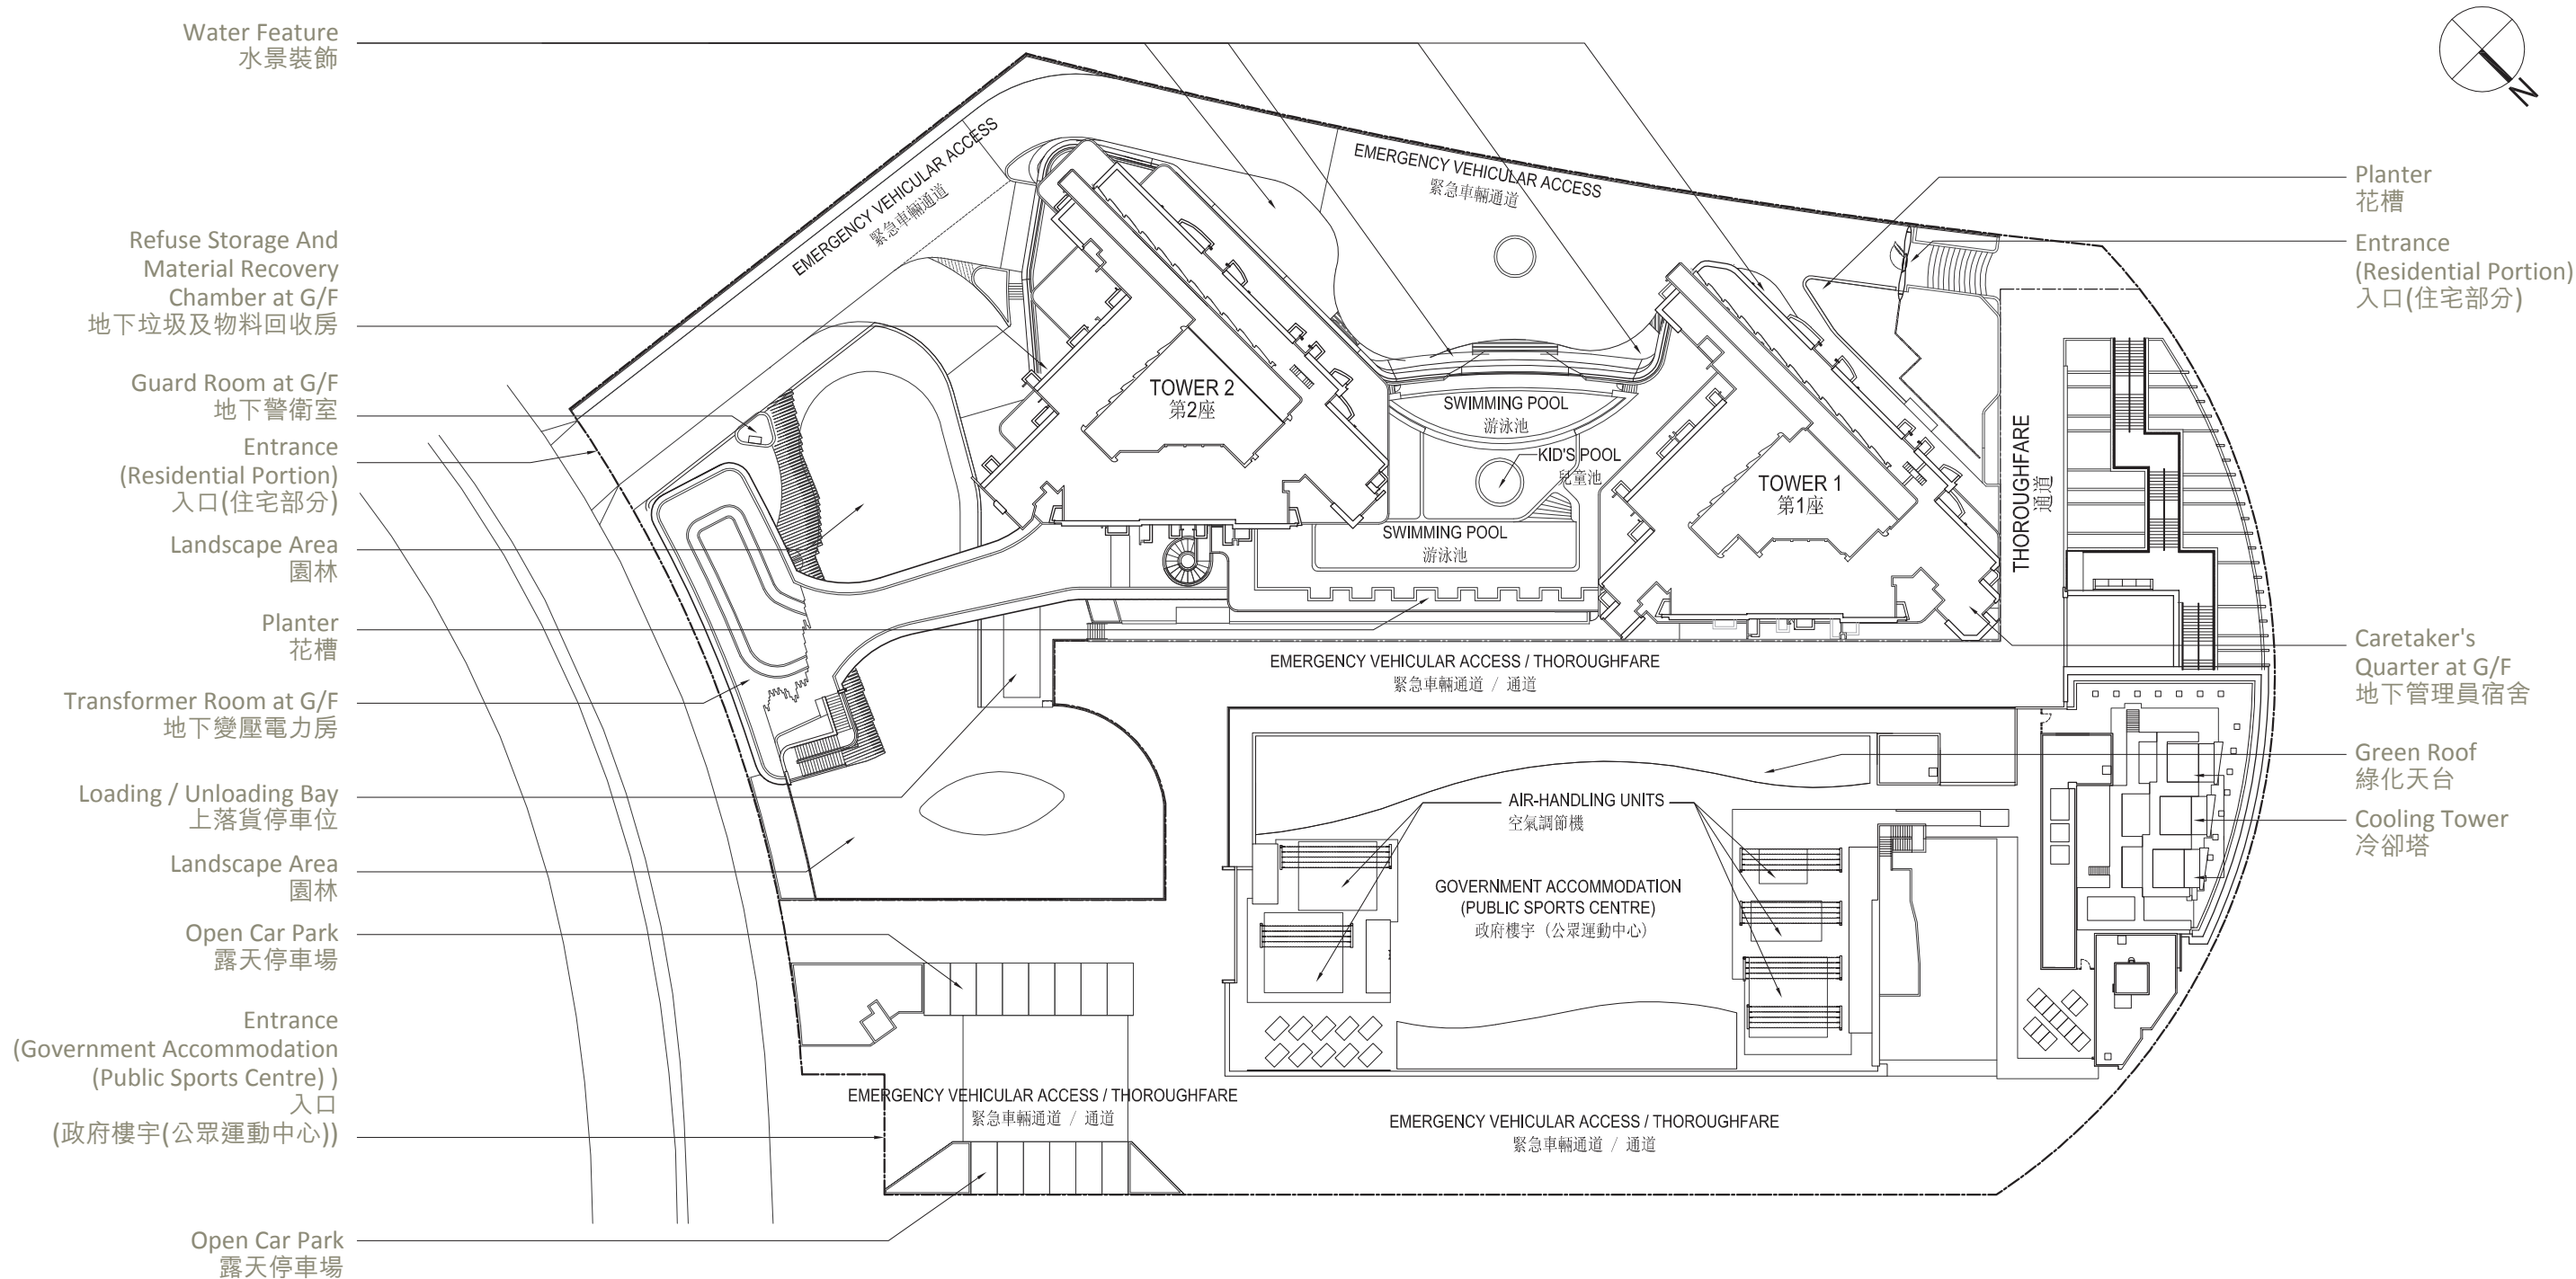

- Water Feature
水景裝飾
- Refuse Storage And
Material Recovery
Chamber at G/F
地下垃圾及物料回收房
- Guard Room at G/F
地下警衛室
- Entrance
(Residential Portion)
入口(住宅部分)
- Landscape Area
園林
- Planter
花槽
- Transformer Room at G/F
地下變壓電力房
- Loading / Unloading Bay
上落貨停車位
- Landscape Area
園林
- Open Car Park
露天停車場
- Entrance
(Government Accommodation
(Public Sports Centre))
入口
(政府樓宇(公眾運動中心))
- Open Car Park
露天停車場

- Planter
花槽
- Entrance
(Residential Portion)
入口(住宅部分)
- Caretaker's
Quarter at G/F
地下管理員宿舍
- Green Roof
綠化天台
- Cooling Tower
冷卻塔

Boundary Line of the Development
發展項目的界線

Scale 比例

