


# 10 LAYOUT PLAN OF THE DEVELOPMENT

## 發展項目的布局圖

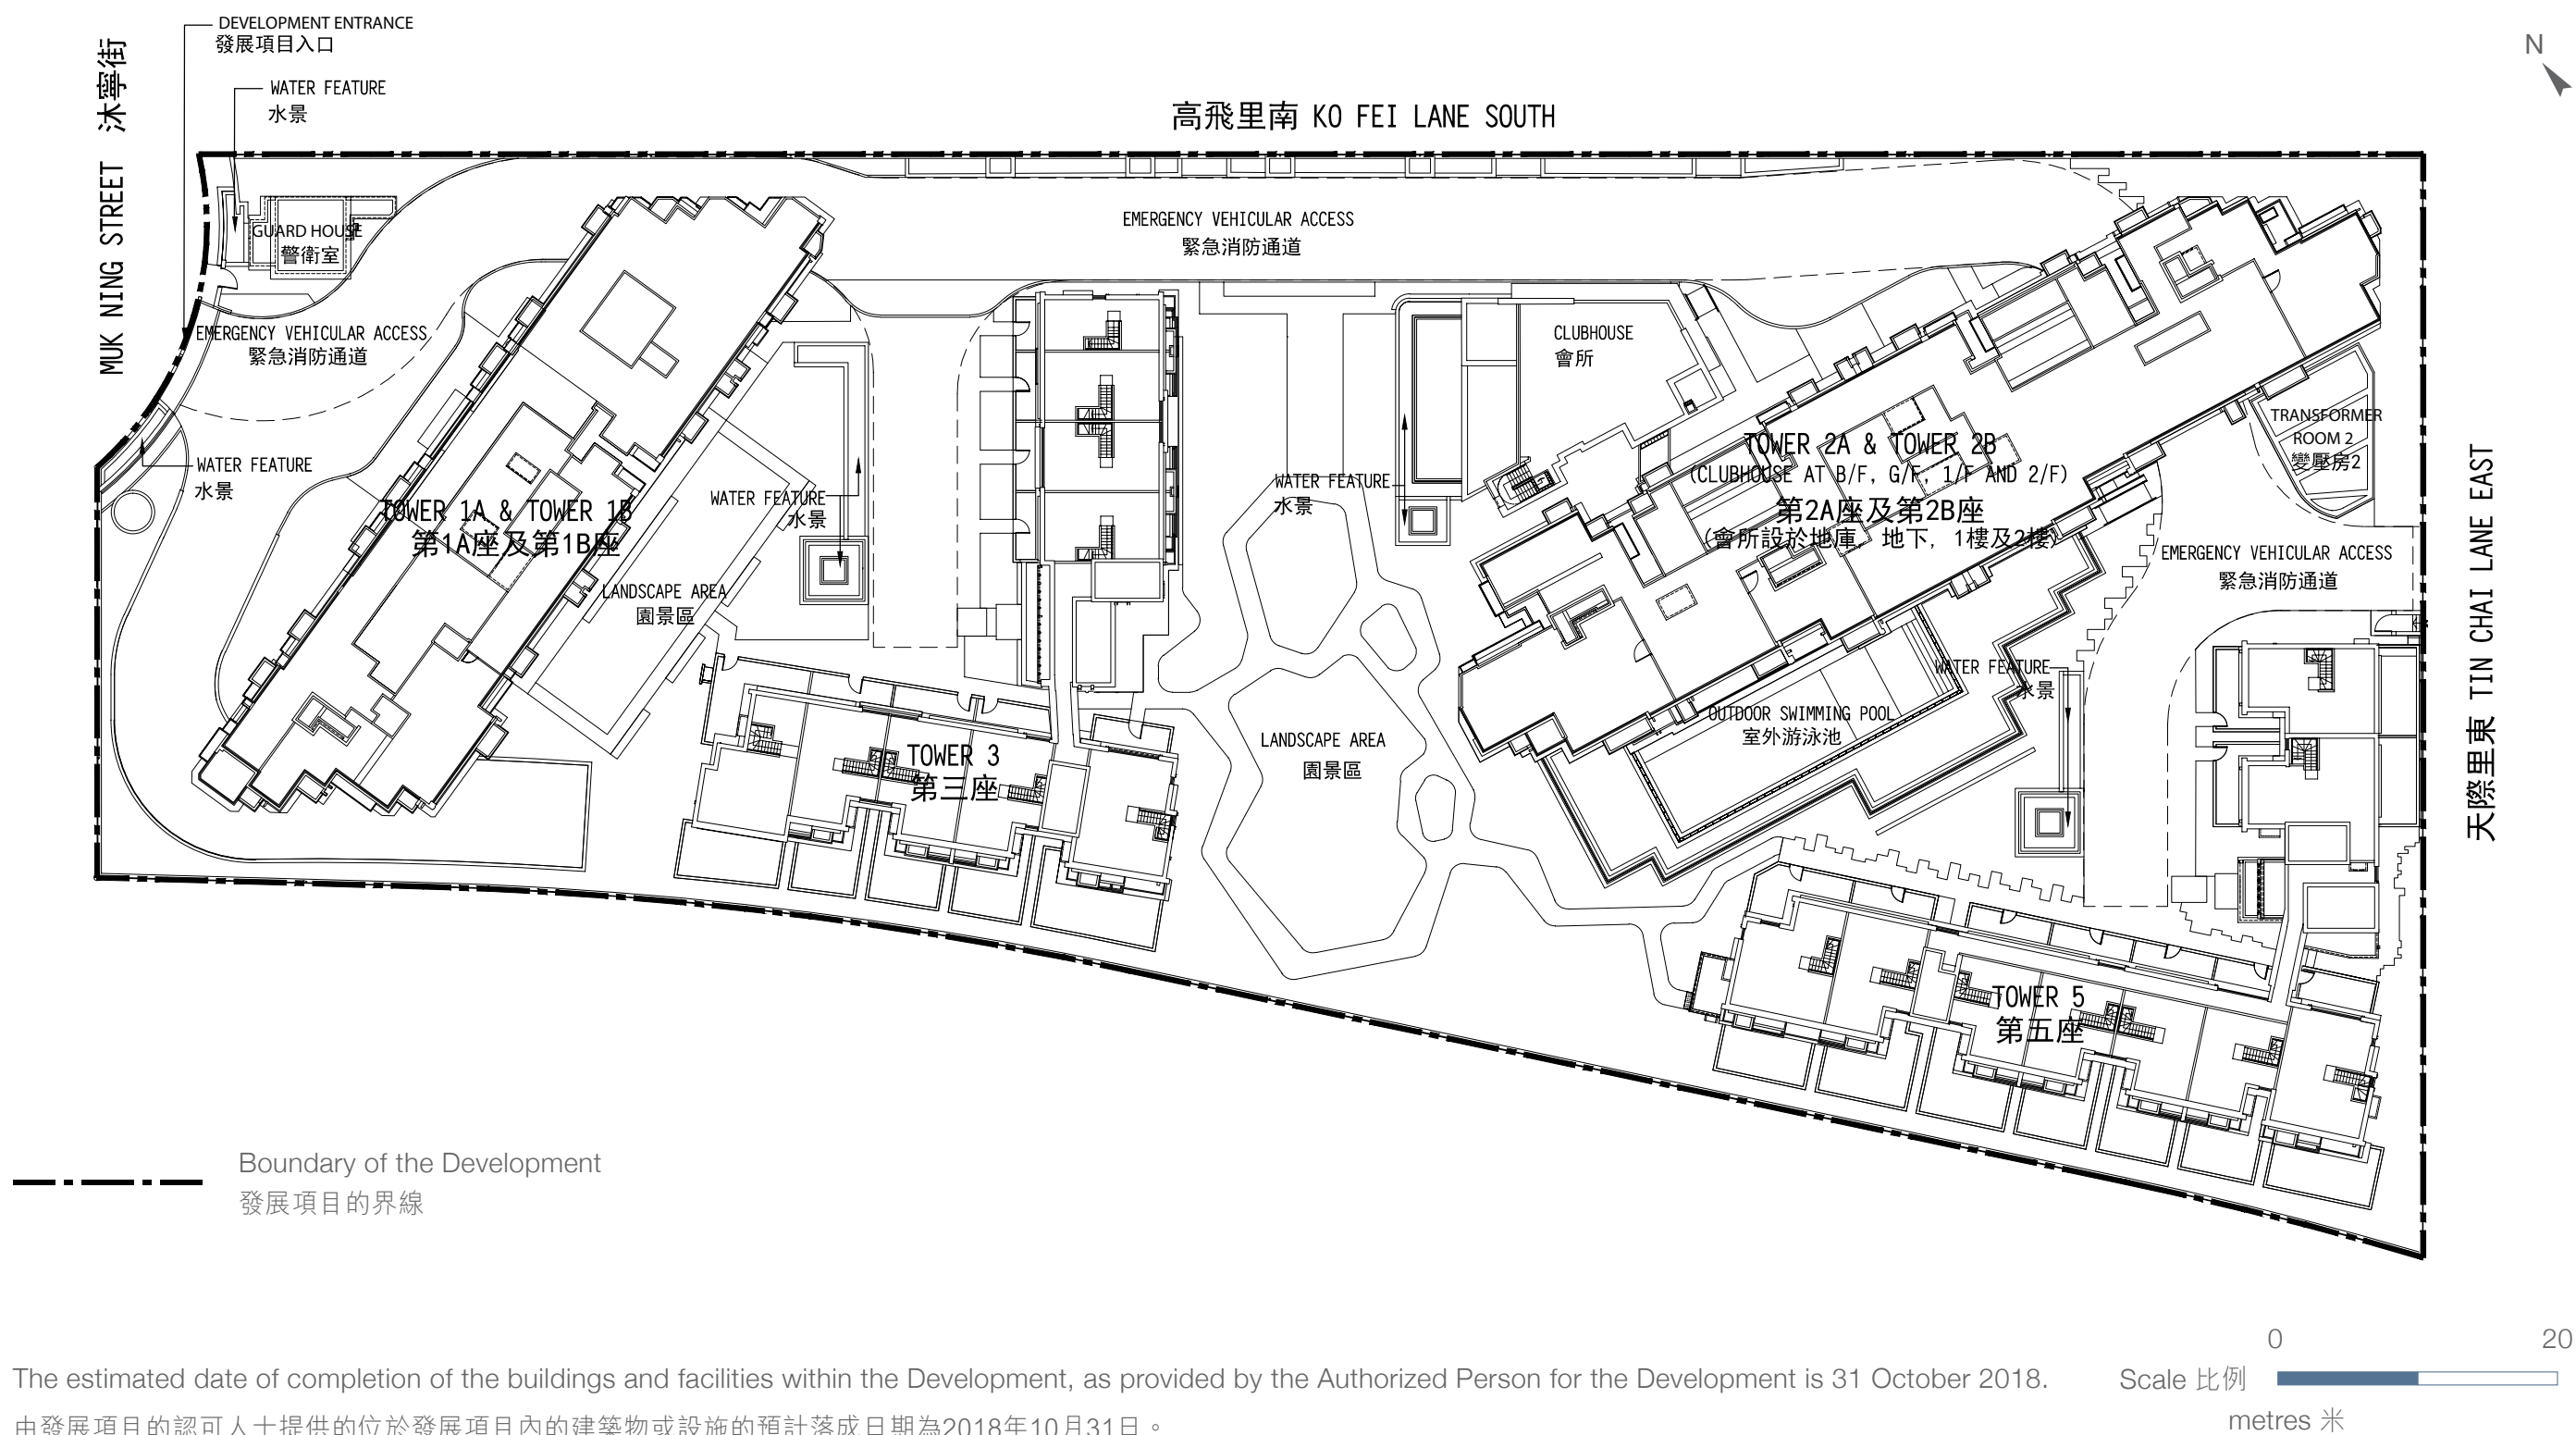

### Remarks :

1. Tower 1A & Tower 1B are both comprised in Tower 1.
2. Tower 2A & Tower 2B are both comprised in Tower 2.

### 註 :

1. 第1A座及第1B座包含在第一座。
2. 第2A座及第2B座包含在第二座。