


9. 發展項目的布局圖 LAYOUT PLAN OF THE DEVELOPMENT

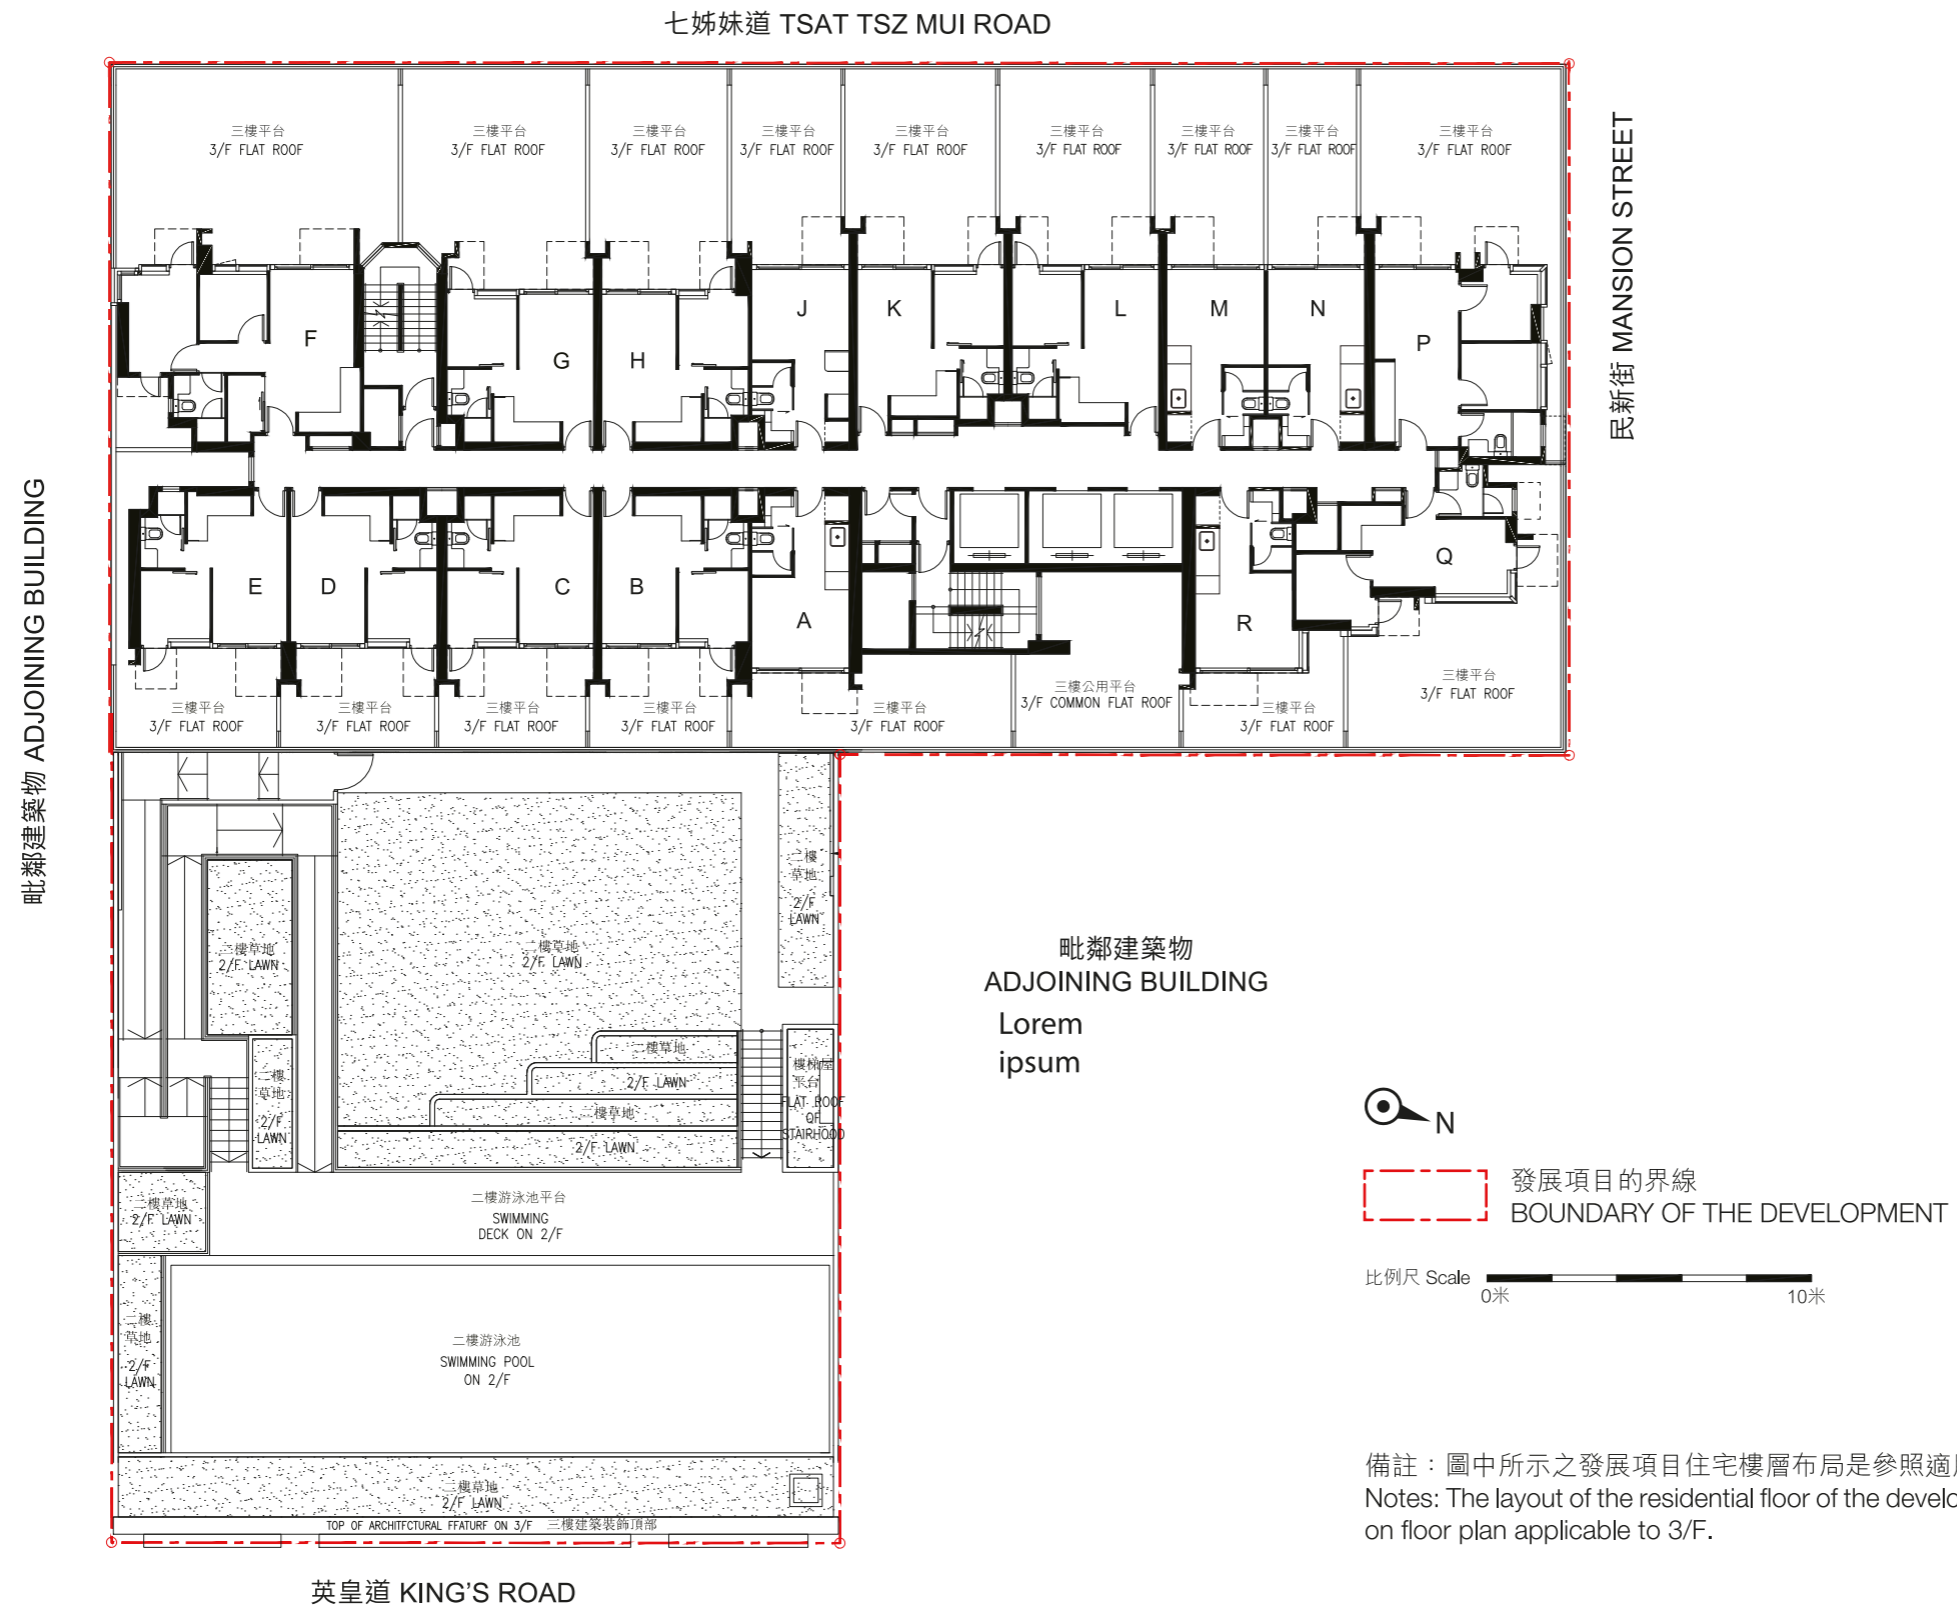

英皇道 KING'S ROAD